

| SAFENET

FILET ANTICHUTE HORIZONTAL SUR MESURE

GS BAU
18/2015

ETA-
13/0650

ÖNORM B
3417:2016-5

COMPLET

Système doté d'un filet en acier INOX A4, câble périmétrique pré-assemblé, étriers et fixations inclus pour tout type de sous-structure.

SIMPLE



Montage rapide et simple à l'aide des fixations angulaires et intermédiaires. Petite plaque anti-effraction fournie.

POLYVALENT


Application possible sur des structures de différents matériaux (bois, béton ou acier).



▼ Installation d'un filet antichute permanent en acier INOX A4 pour la mise en sécurité d'une lucarne d'une toiture plane.

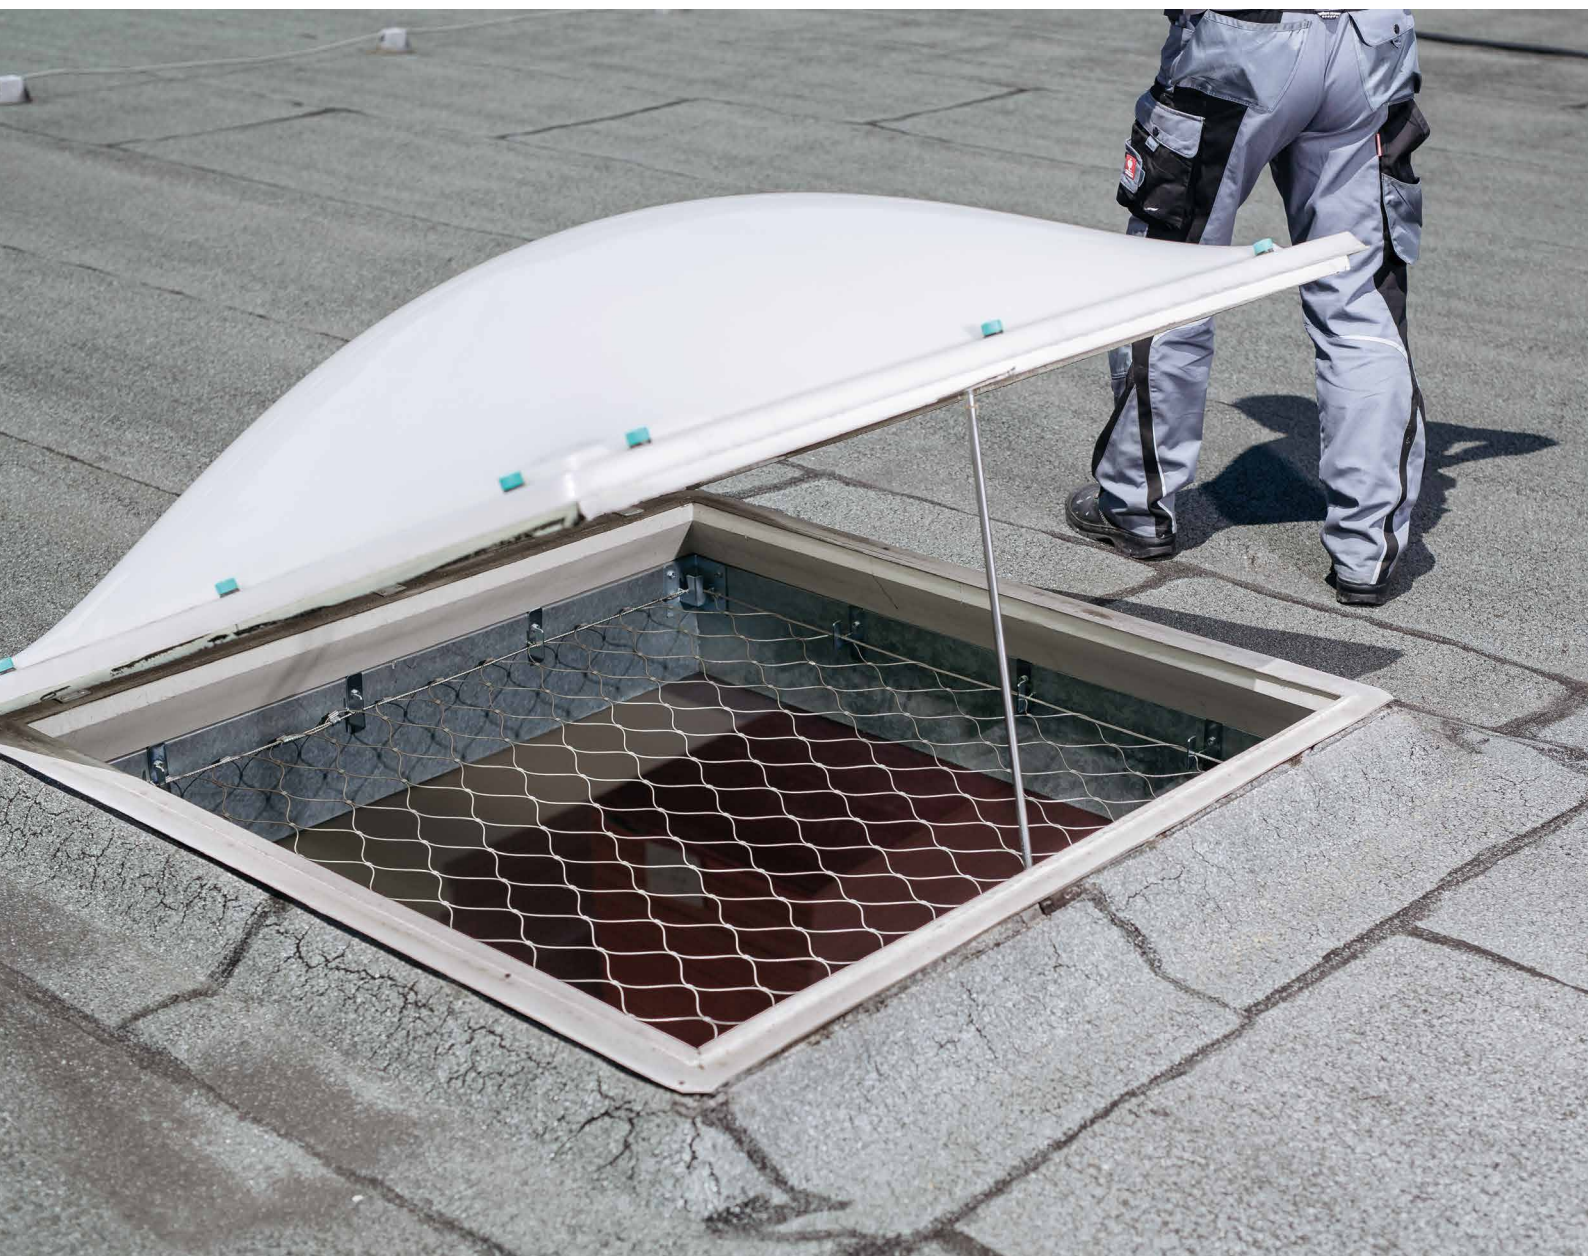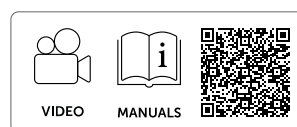

■ DOMAINES D'APPLICATION

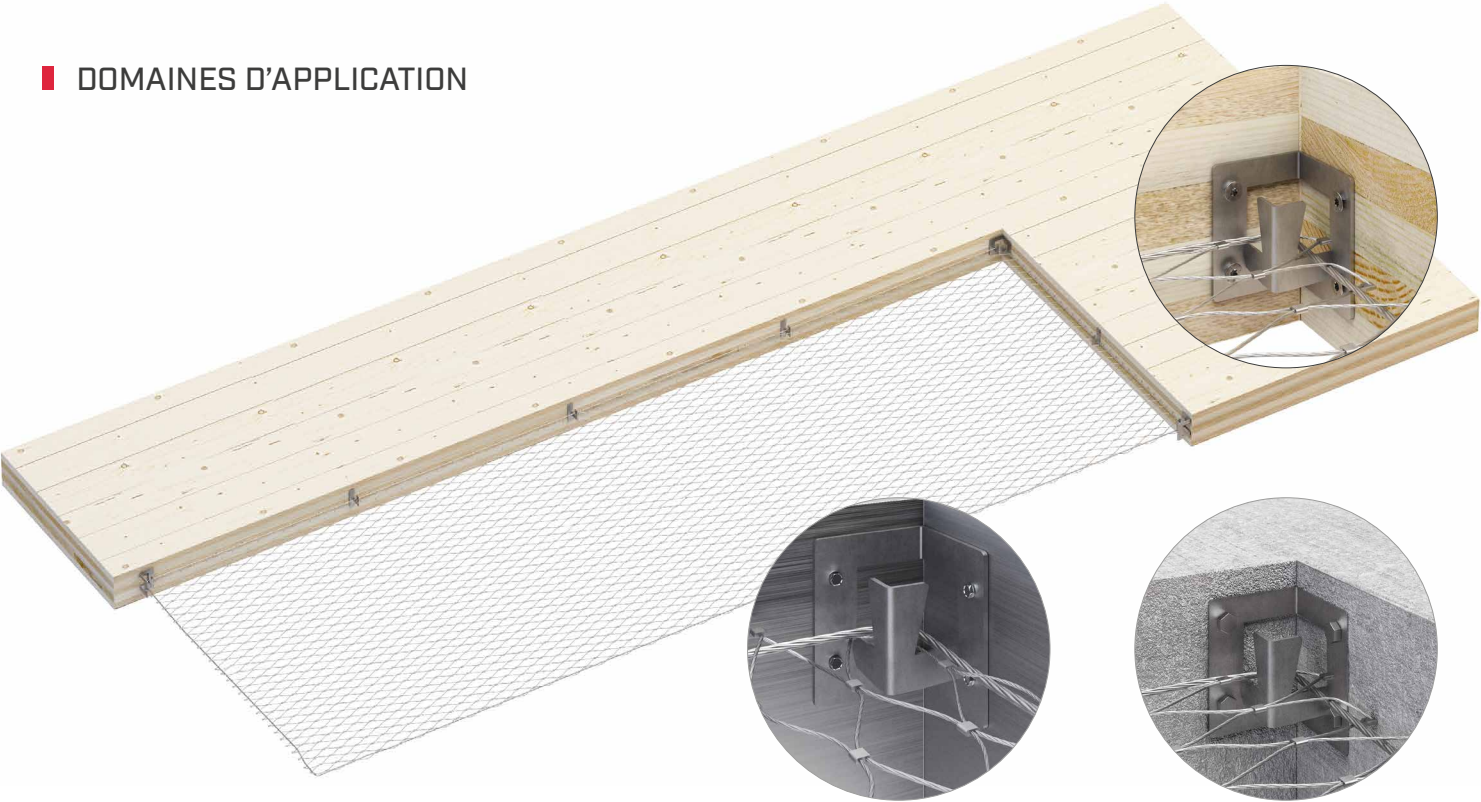

■ CODES ET DIMENSIONS

Filet en acier INOX A4 avec fixations pour différentes sous-structures incluses.


CODE GAMME	description	superficie filet (de A à B m²)
SN01	filet en acier INOX A4 0 - 1 m²	de 0,00 à 1,00 m²
SN02	filet en acier INOX A4 1 - 2 m²	de 1 à 2 m²
SN03	filet en acier INOX A4 2 - 3 m²	de 2 à 3 m²
SN04	filet en acier INOX A4 3 - 4 m²	de 3 à 4 m²
SN05	filet en acier INOX A4 4 - 6 m²	de 4 à 6 m²
SN06	filet en acier INOX A4 6 - 10 m²	de 6 à 10 m²
SN07	filet en acier INOX A4 10 - 15 m²	de 10 à 15 m²
SN08	filet en acier INOX A4 superficie au-delà de 15 m²	de 15 à M m²

■ SCHÉMA POUR COMMANDE DE MATÉRIEL

Exemple : lucarne avec structure en acier 0,8 m x 1,2 m = 0,96 m².

SN01	+ M	+ 0080	+ 0120
CODE GAMME superficie	fixation sur: (W) bois (C) béton (M) acier	L [m] longueur	B [cm] largeur

Code créé : SN01M00800120.

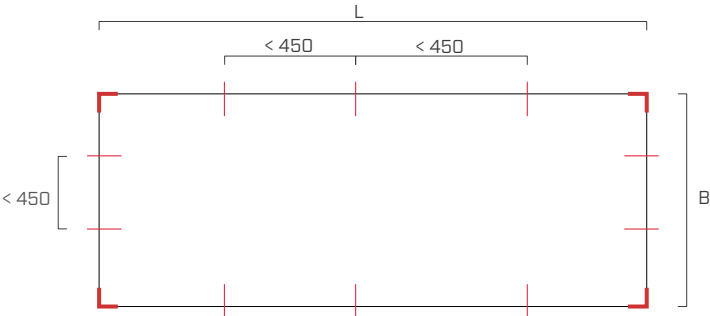

Distances maximales pour le positionnement des étriers de fixation

